© Alle Rechte vorbehalten


h= Höhe
p= Pakethöhe
g= Getriebe aussen
hl= Höhe Licht
hs= Höhe Sturz nach Tabelle
gh= Galeriehöhe
hk= Höhe Konstruktion
bk= Breite Konstruktion
tgn= Tiefe Getriebenische
**In Abhängigkeit von hs-Mass ist die Endschiene
offen oder geschlossen erhältlich
***Bauseitige Elektrozuleitung von links oder rechts möglich


h = height
p = package height
g = external drive
hl = clearance
hs = recess height acc. to table
gh= Gallery height
hk = height of the assembly
bk = width of the assembly
tgn= drive niche depth
**Depending on the hs-size, the end rail
is available open or closed
***Power supply on site, from left or right

h= hauteur
p= hauteur du paquet
g= engrenage externe
hl= hauteur du vide
hs= hauteur de linteau
gh= hauteur de galerie
hk= hauteur de construction
bk=largeur de construction
tgn= profondeur de la engrenage niche
**En fonction de la cote hs, la lame finale
est disponible ouverte ou fermée
***Câble d'alimentation électrique possible à gauche ou à droite sur le chantier

h= altezza
p= altezza pacchetto
g= ingranaggio esterno
hl= altezza luce
hs= altezza architrave da tabella
gh= altezza galleria
hk= altezza costruzione
bk= larghezza costruzione
tgn= profondità della ingranaggio nicchia
**La barra finale è disponibile aperta o chiusa,
a seconda della dimensione hs
***Alimentazione elettrica in loco possibile a sinistra o a destra

Falls bk > 2.5m zusätzliche Seilführung im Behangbereich (Mitte) nötig
Falls bk > 3.4m zwei zusätzliche Seilführung im Behangbereich nötig
An additional cord guide is required in the drop area (middle) as of bk > 2.5 m
Two additional cord guides are required in the drop area as of bk > 3.4 m
Si bk > 2,5 m, un guidage par câble supplémentaire dans la zone des tentures (milieu) est nécessaire
Si bk > 3,4 m, deux guidages par câble supplémentaires dans la zone des tentures sont nécessaires
Se bk > 2.5 m è necessaria una guida per funicella aggiuntiva nella zona della tenda (centro)
Se bk > 3.4 m sono necessarie due guide per funicella aggiuntive nella zona della tenda

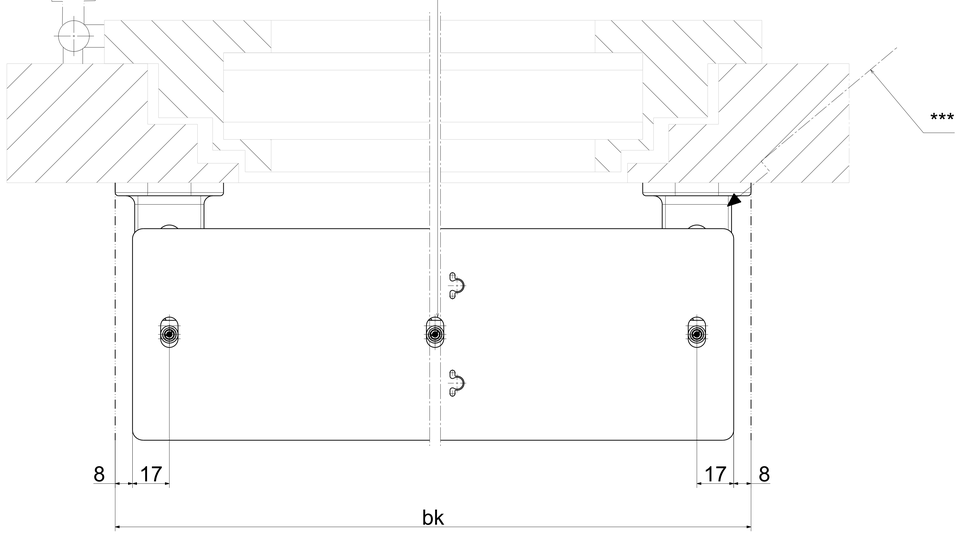

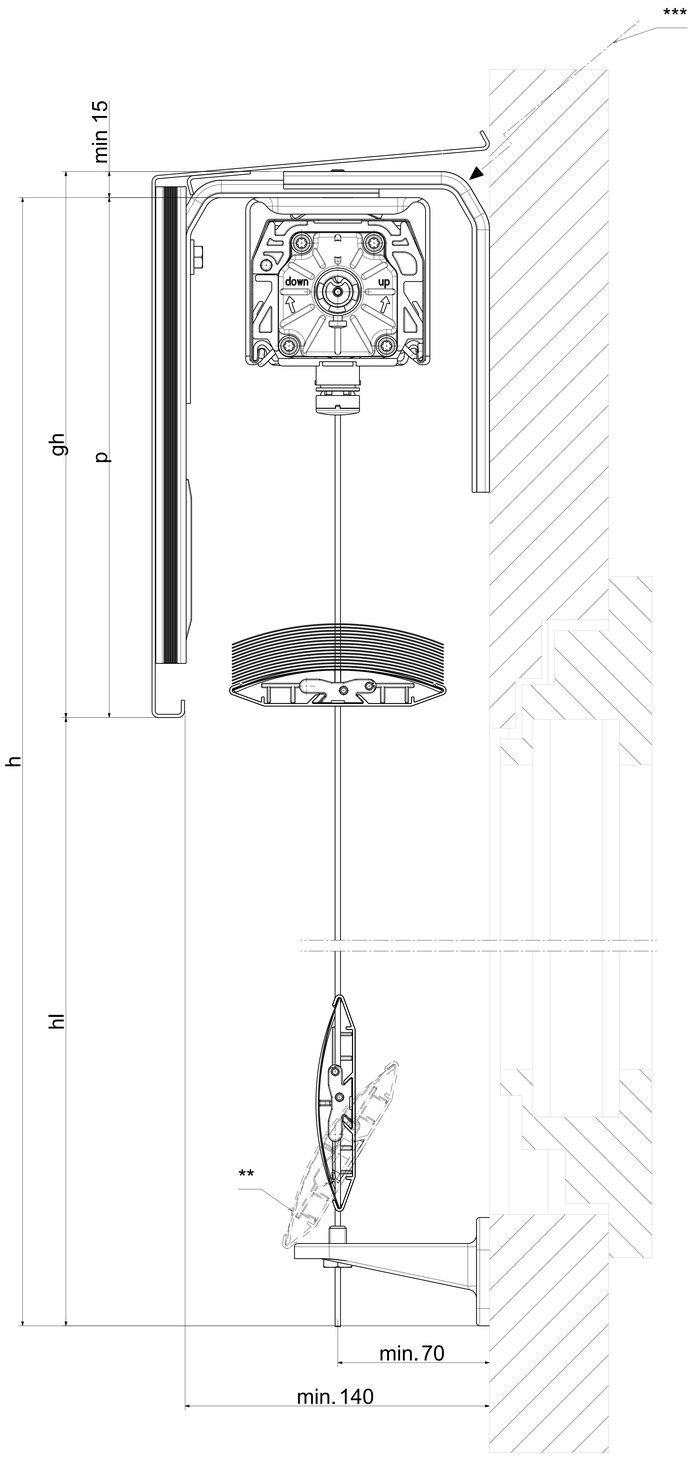

EC100S (P1180) Motorantrieb vorgehängt mit Galerietyp 8	EC100S (P1180) Motor drive pre-hung with Gallery Type 8	Erstellt von / created by WEE	Datum / date 13.09.23	Maßstab/scale 1:1	Schenker Storen AG, Stauwehrstrasse 34, CH-5012 Schönenwerd
EC100S (P1180) Actionnement motorisé suspendu avec type de galerie 8	EC100S (P1180) azionamento a motore sospeso con galleria di tipo 8	Freigegeben von / released by WEE	Datum / date 13.09.23	Format A0	Zeichnungs-Nr. /drawing no. DOC-0000067327 · Revision 01.A